


# ①根太 + ベニヤ (t12) 下地


## じゅうたん・カーペットの場合 (グリッパー工法の場合)

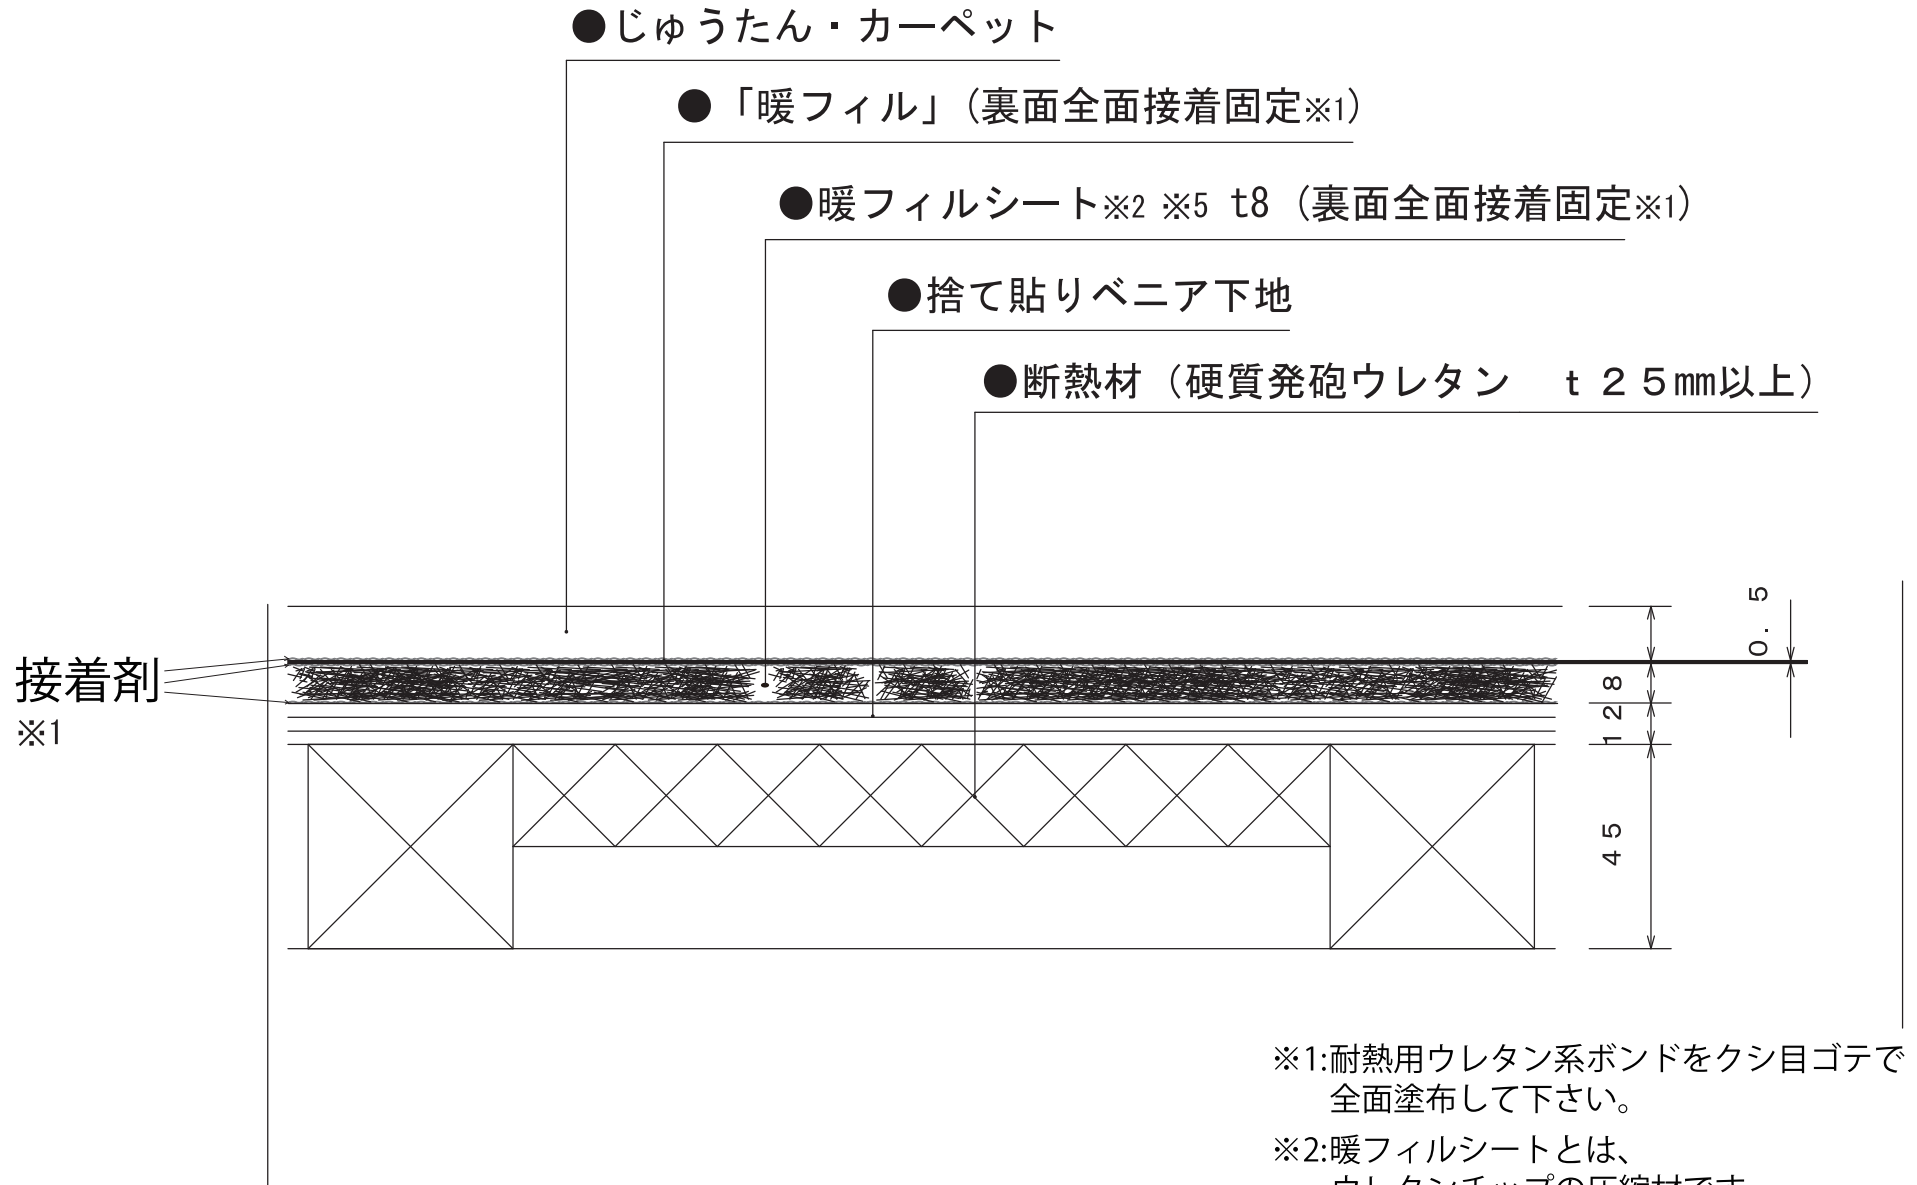

- ※1:耐熱用ウレタン系ボンドをクシ目ゴテで全面塗布して下さい。
- ※2:暖フィルシートとは、ウレタンチップの圧縮材です。
- ※5:暖フィルシートに配線経路を確保出来ます。

## ②剛床 (t24 又は t28 等) 下地

### じゅうたん・カーペットの場合 (グリッパー工法の場合)

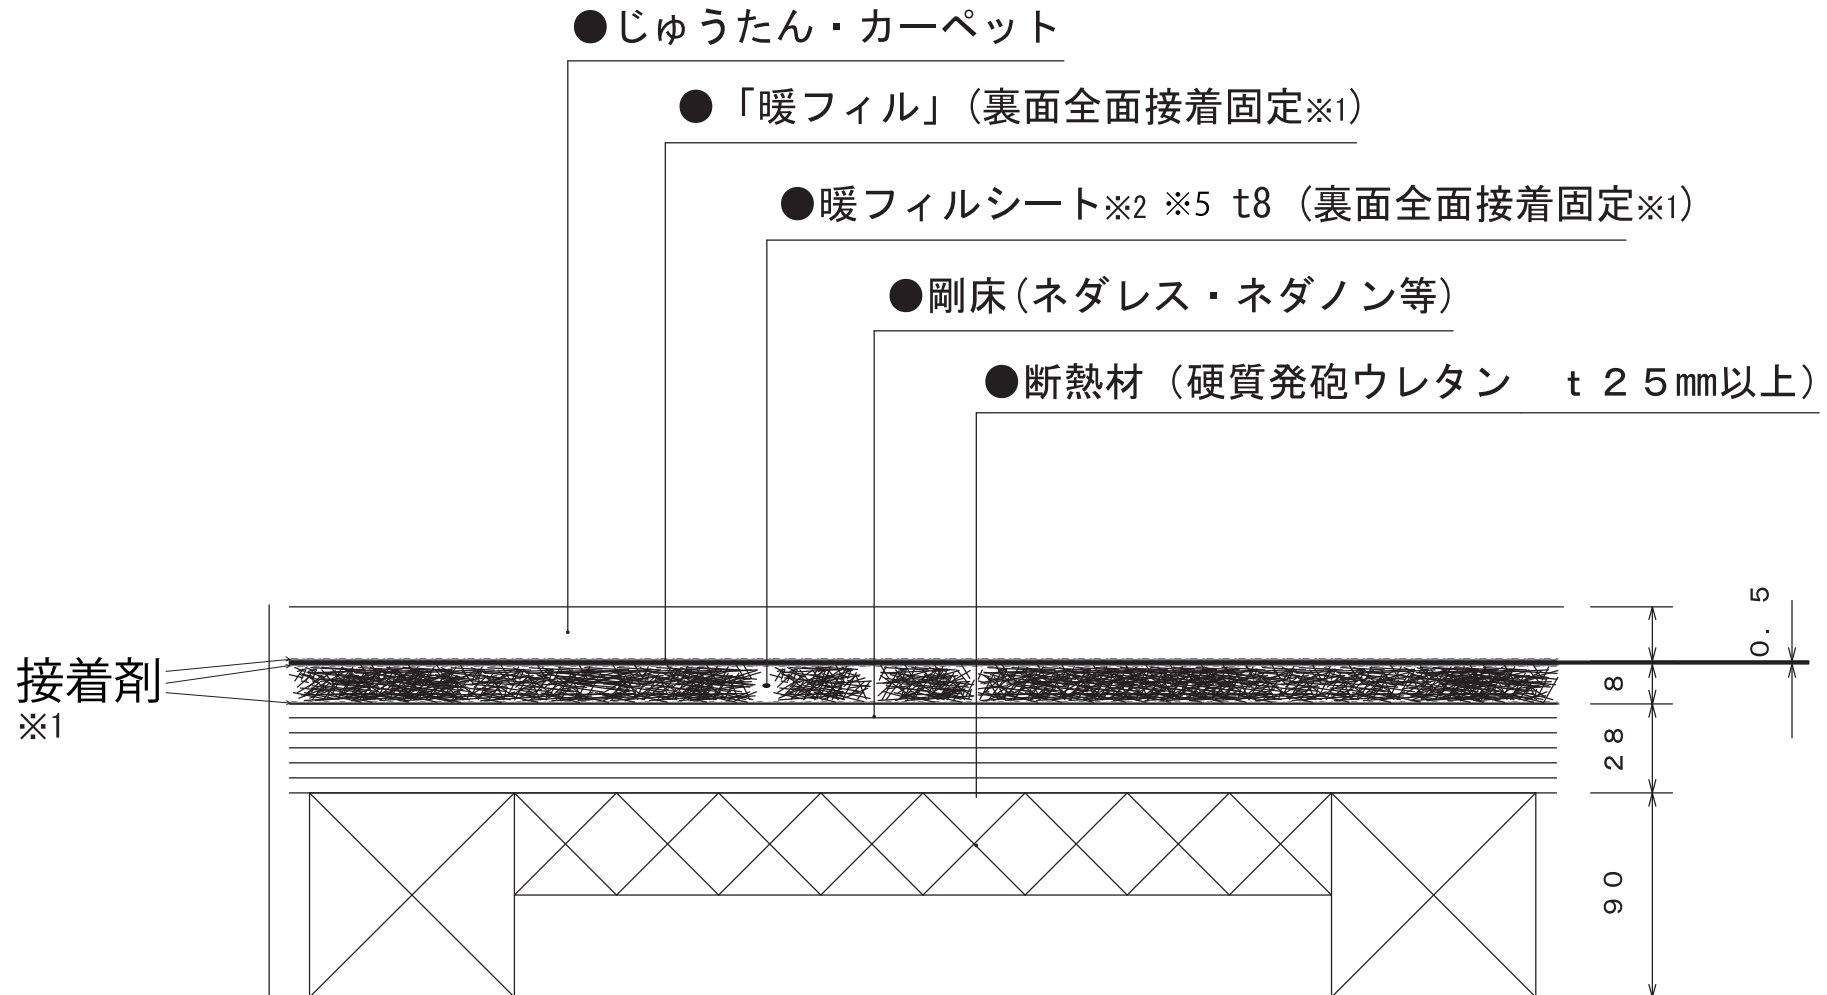


※1:耐熱用ウレタン系ボンドをクシ目ゴテで全面塗布して下さい。

※2:暖フィルシートとは、ウレタンチップの圧縮材です。

※5:暖フィルシートに配線経路を確保出来ます。


### ③置床の場合ー 1 (スラブ上にグラスウール)

#### じゅうたん・カーペットの場合 (グリッパー工法の場合)

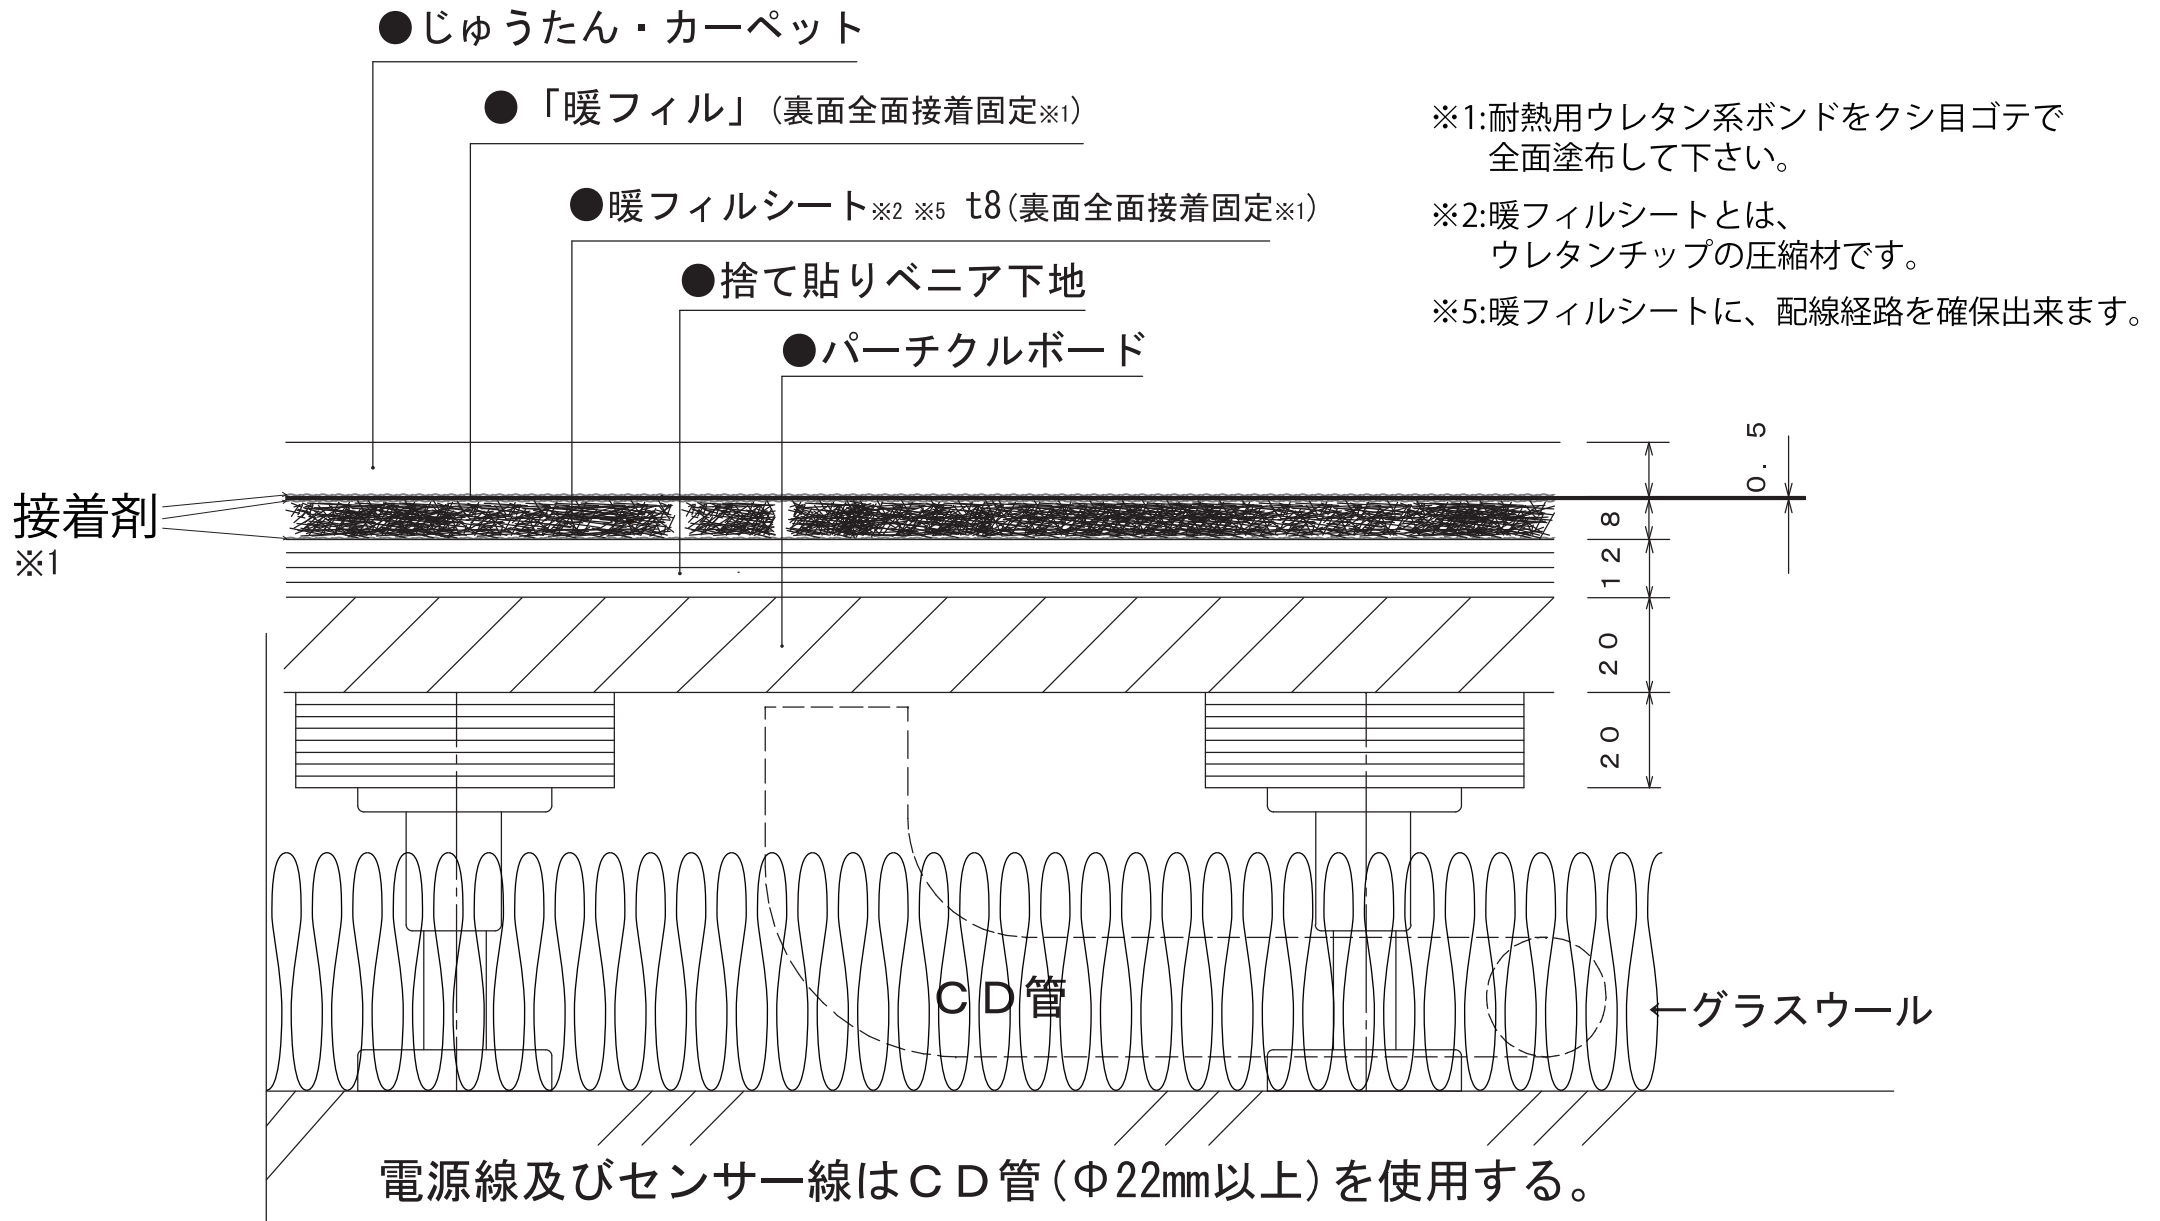


## ④置床の場合ー2(スタイロパーチ)

### じゅうたん・カーペットの場合(グリッパー工法の場合)

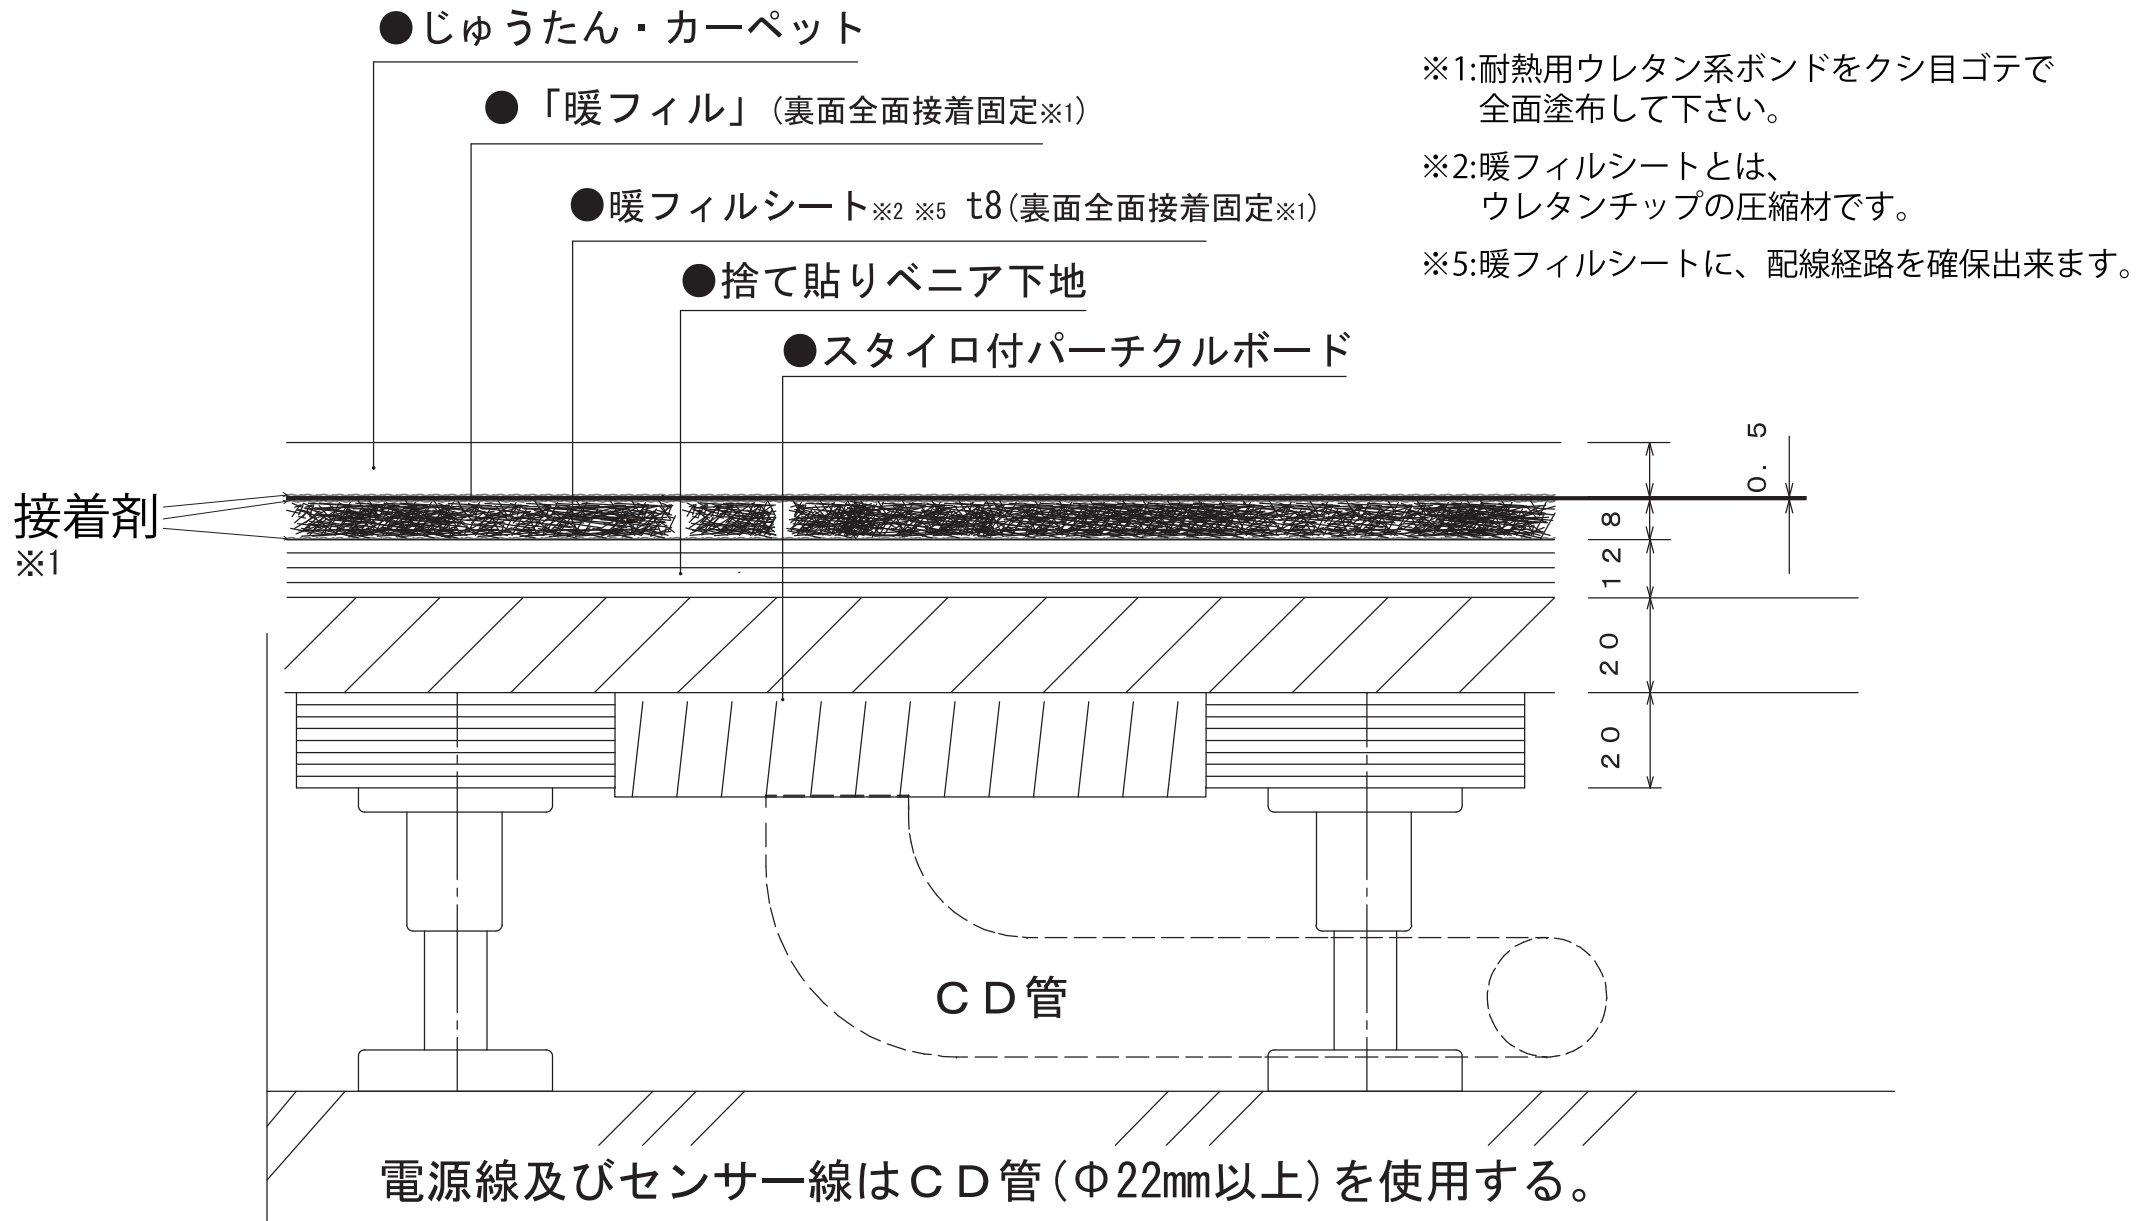


# ⑤置床の場合ー3(パーティクルボード上に暖フィルシート)

## じゅうたん・カーペットの場合(グリッパー工法の場合)

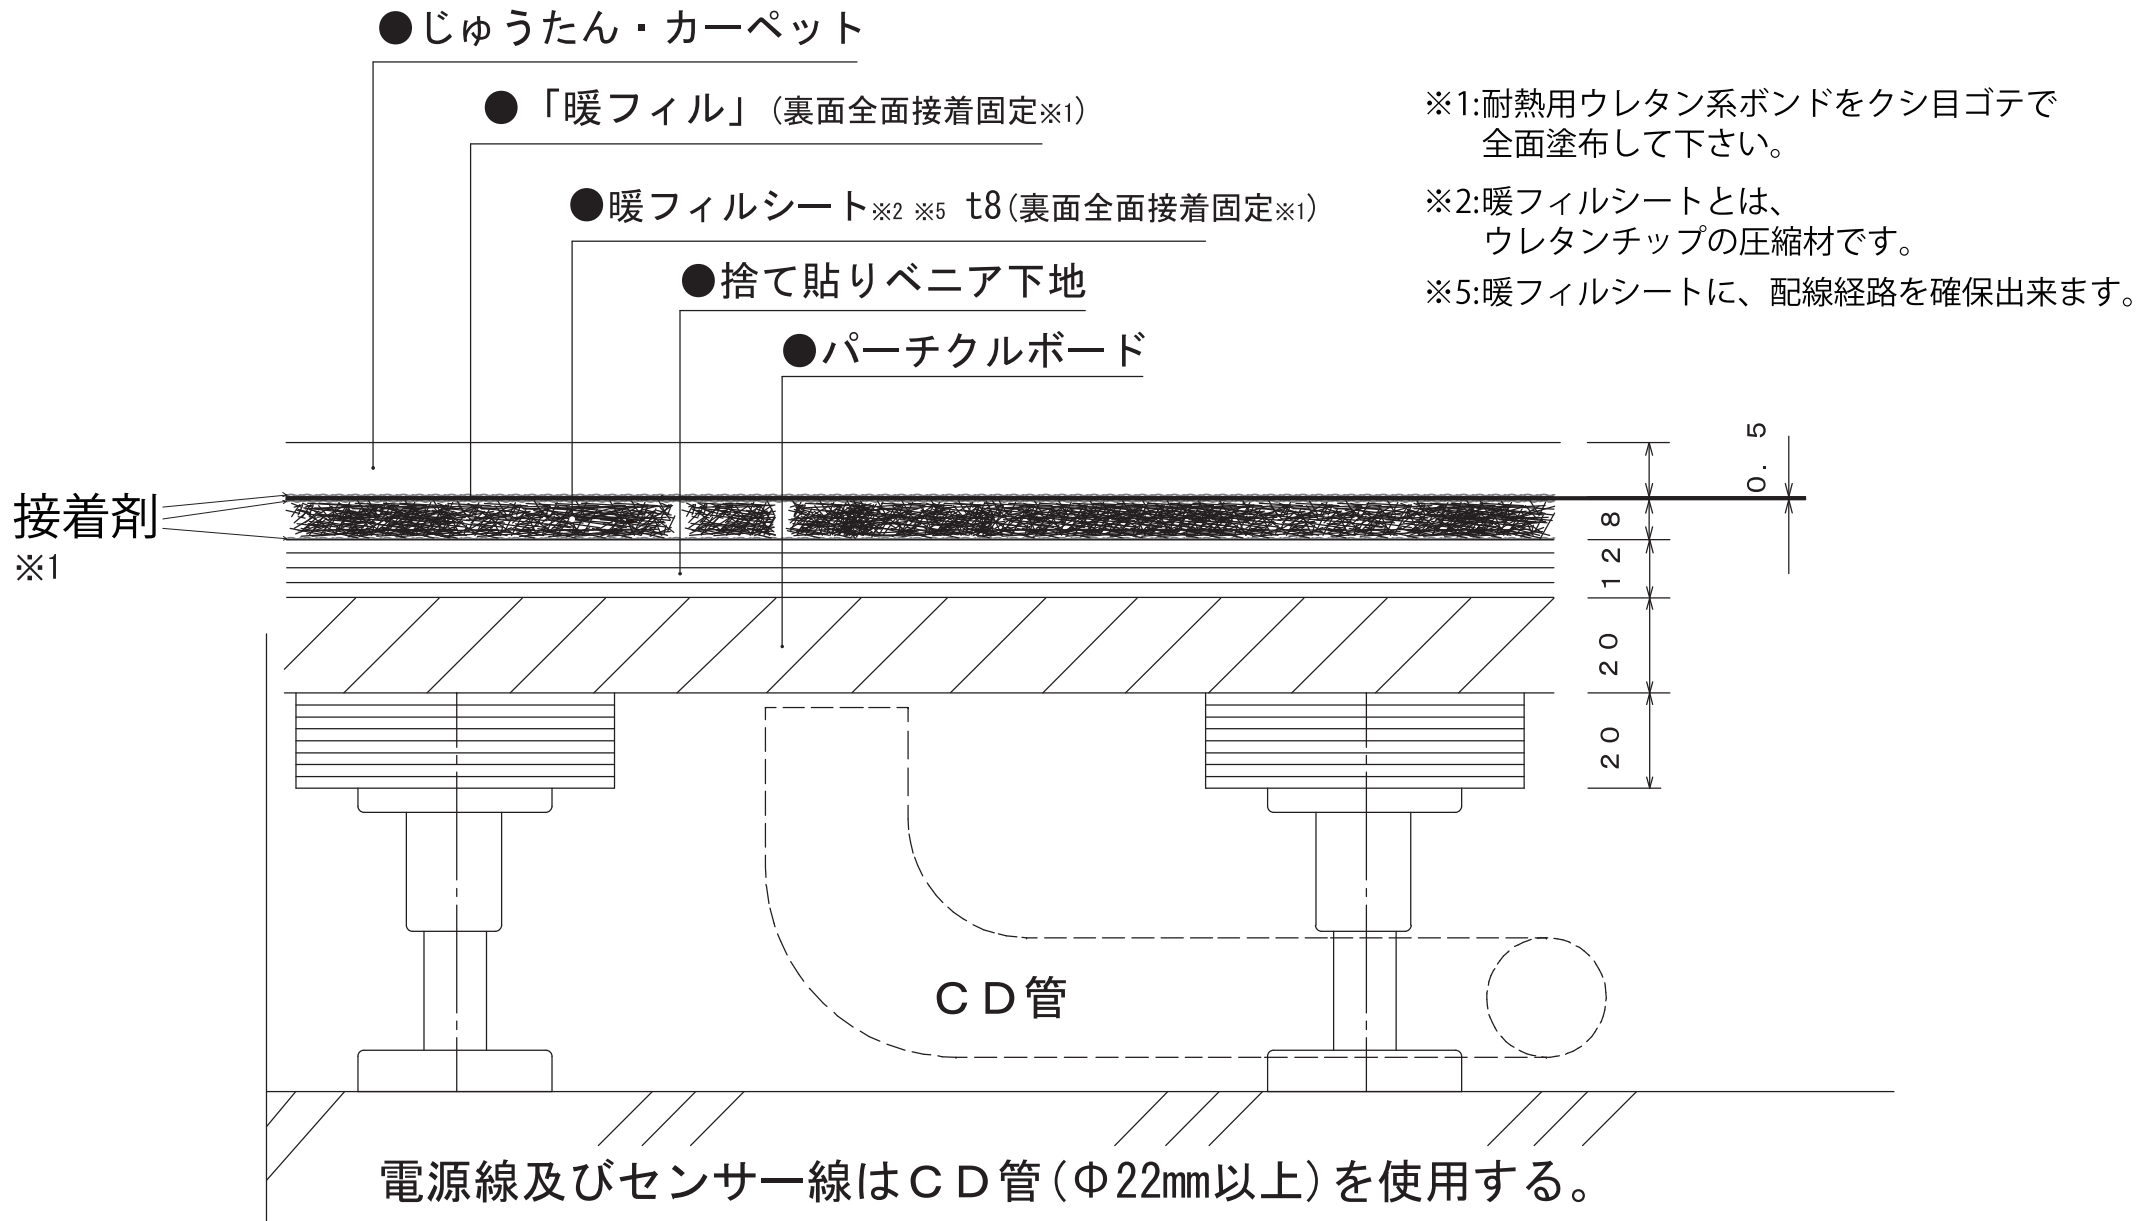

# ⑥置床の場合ー4(捨て貼りベニヤ上に暖フィルシート) じゅうたん・カーペットの場合(グリッパー工法の場合)

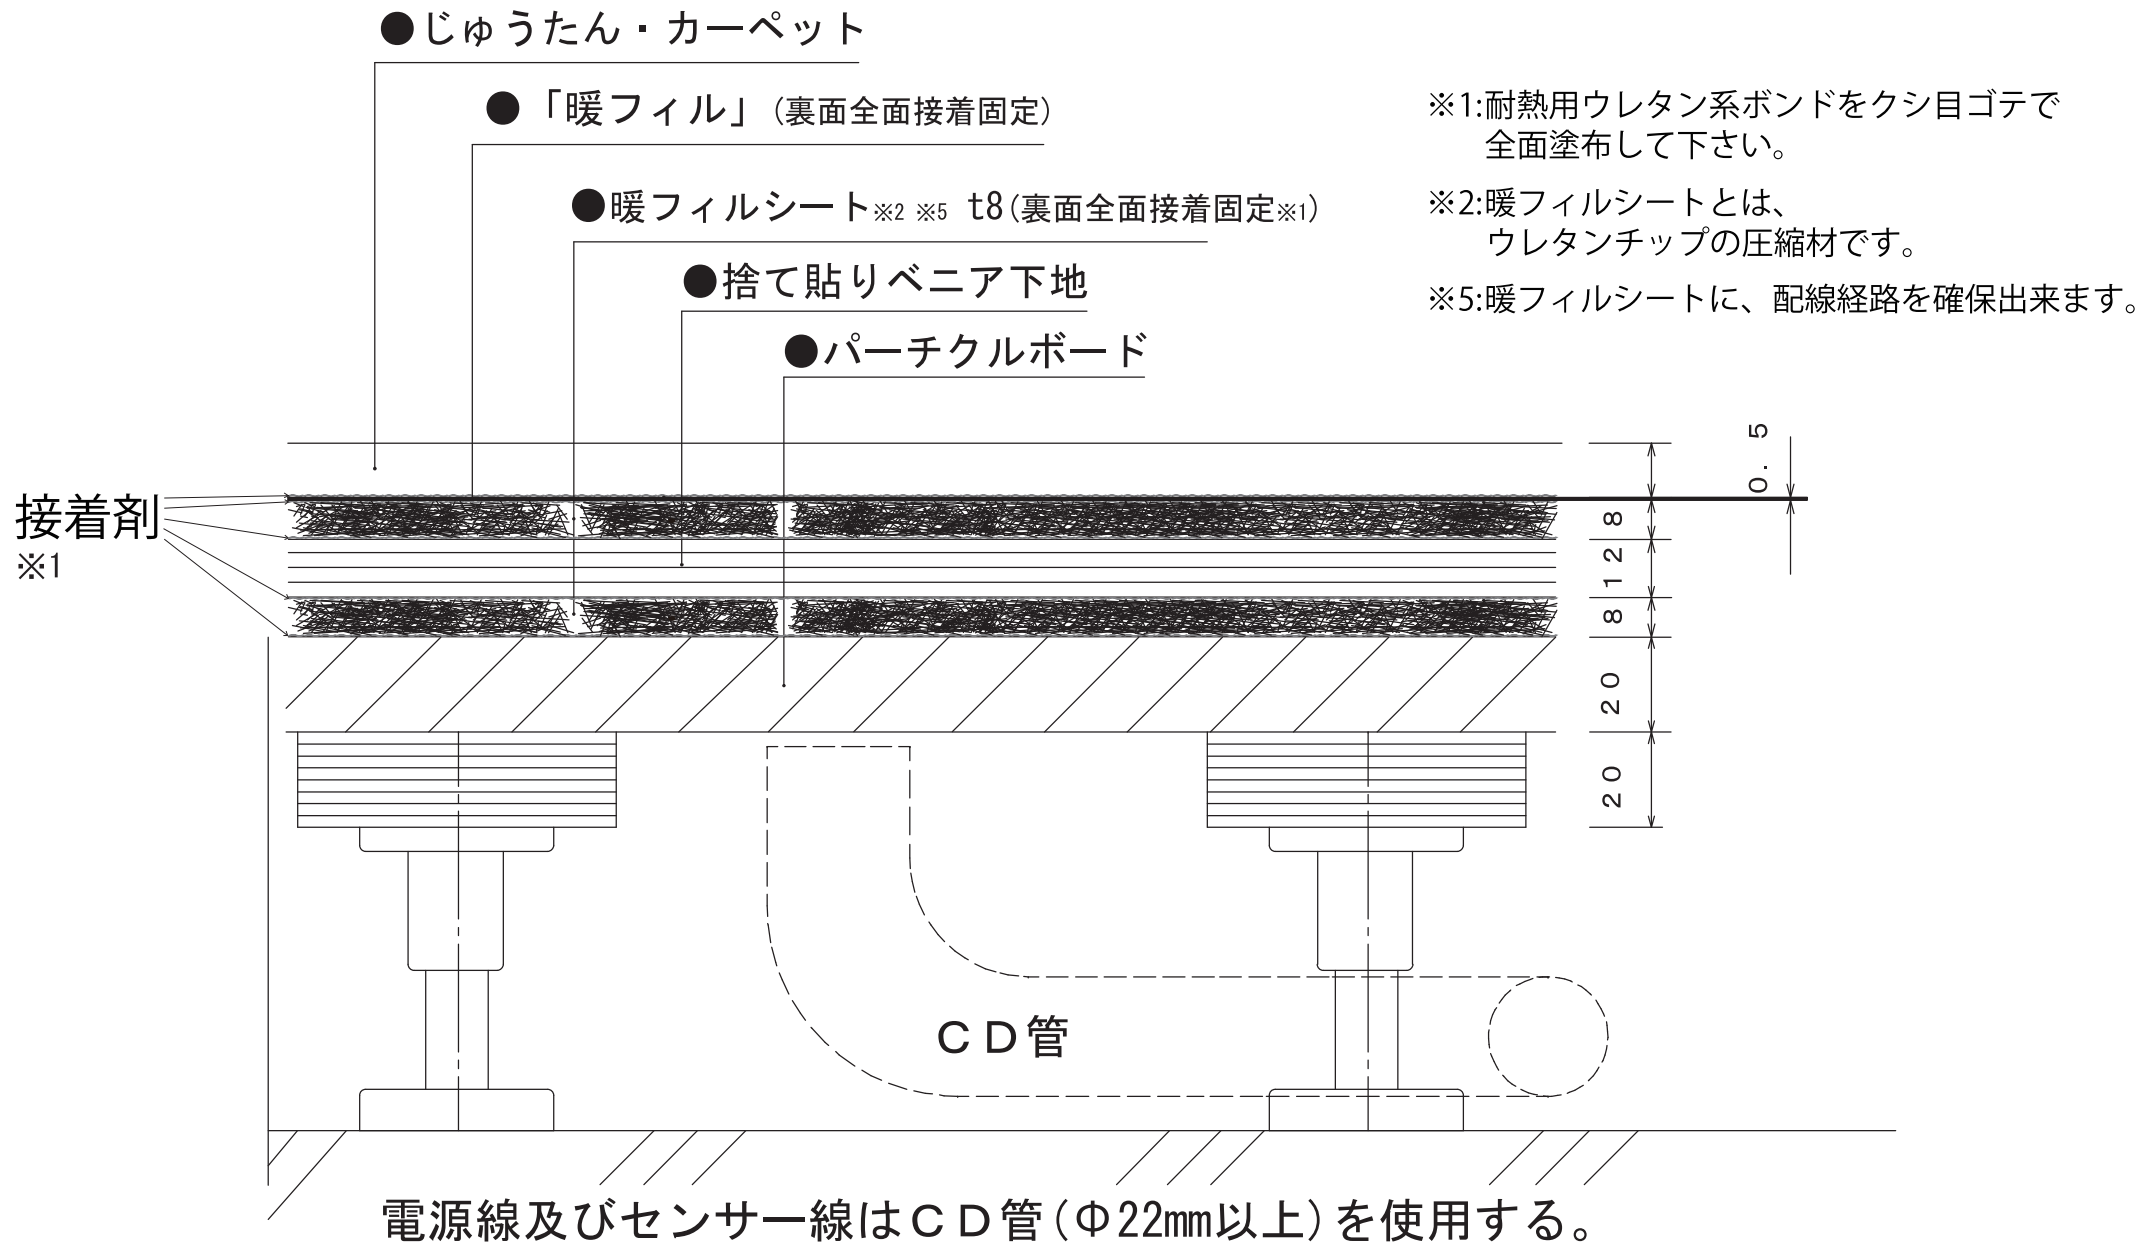

## ⑦スラブ下地

じゅうたん・カーペットの場合（グリッパー工法の場合）

